


ZAHLEN

Maßstab
1:500
0,1m
1:100
0,1m
1:50
0,1m

345

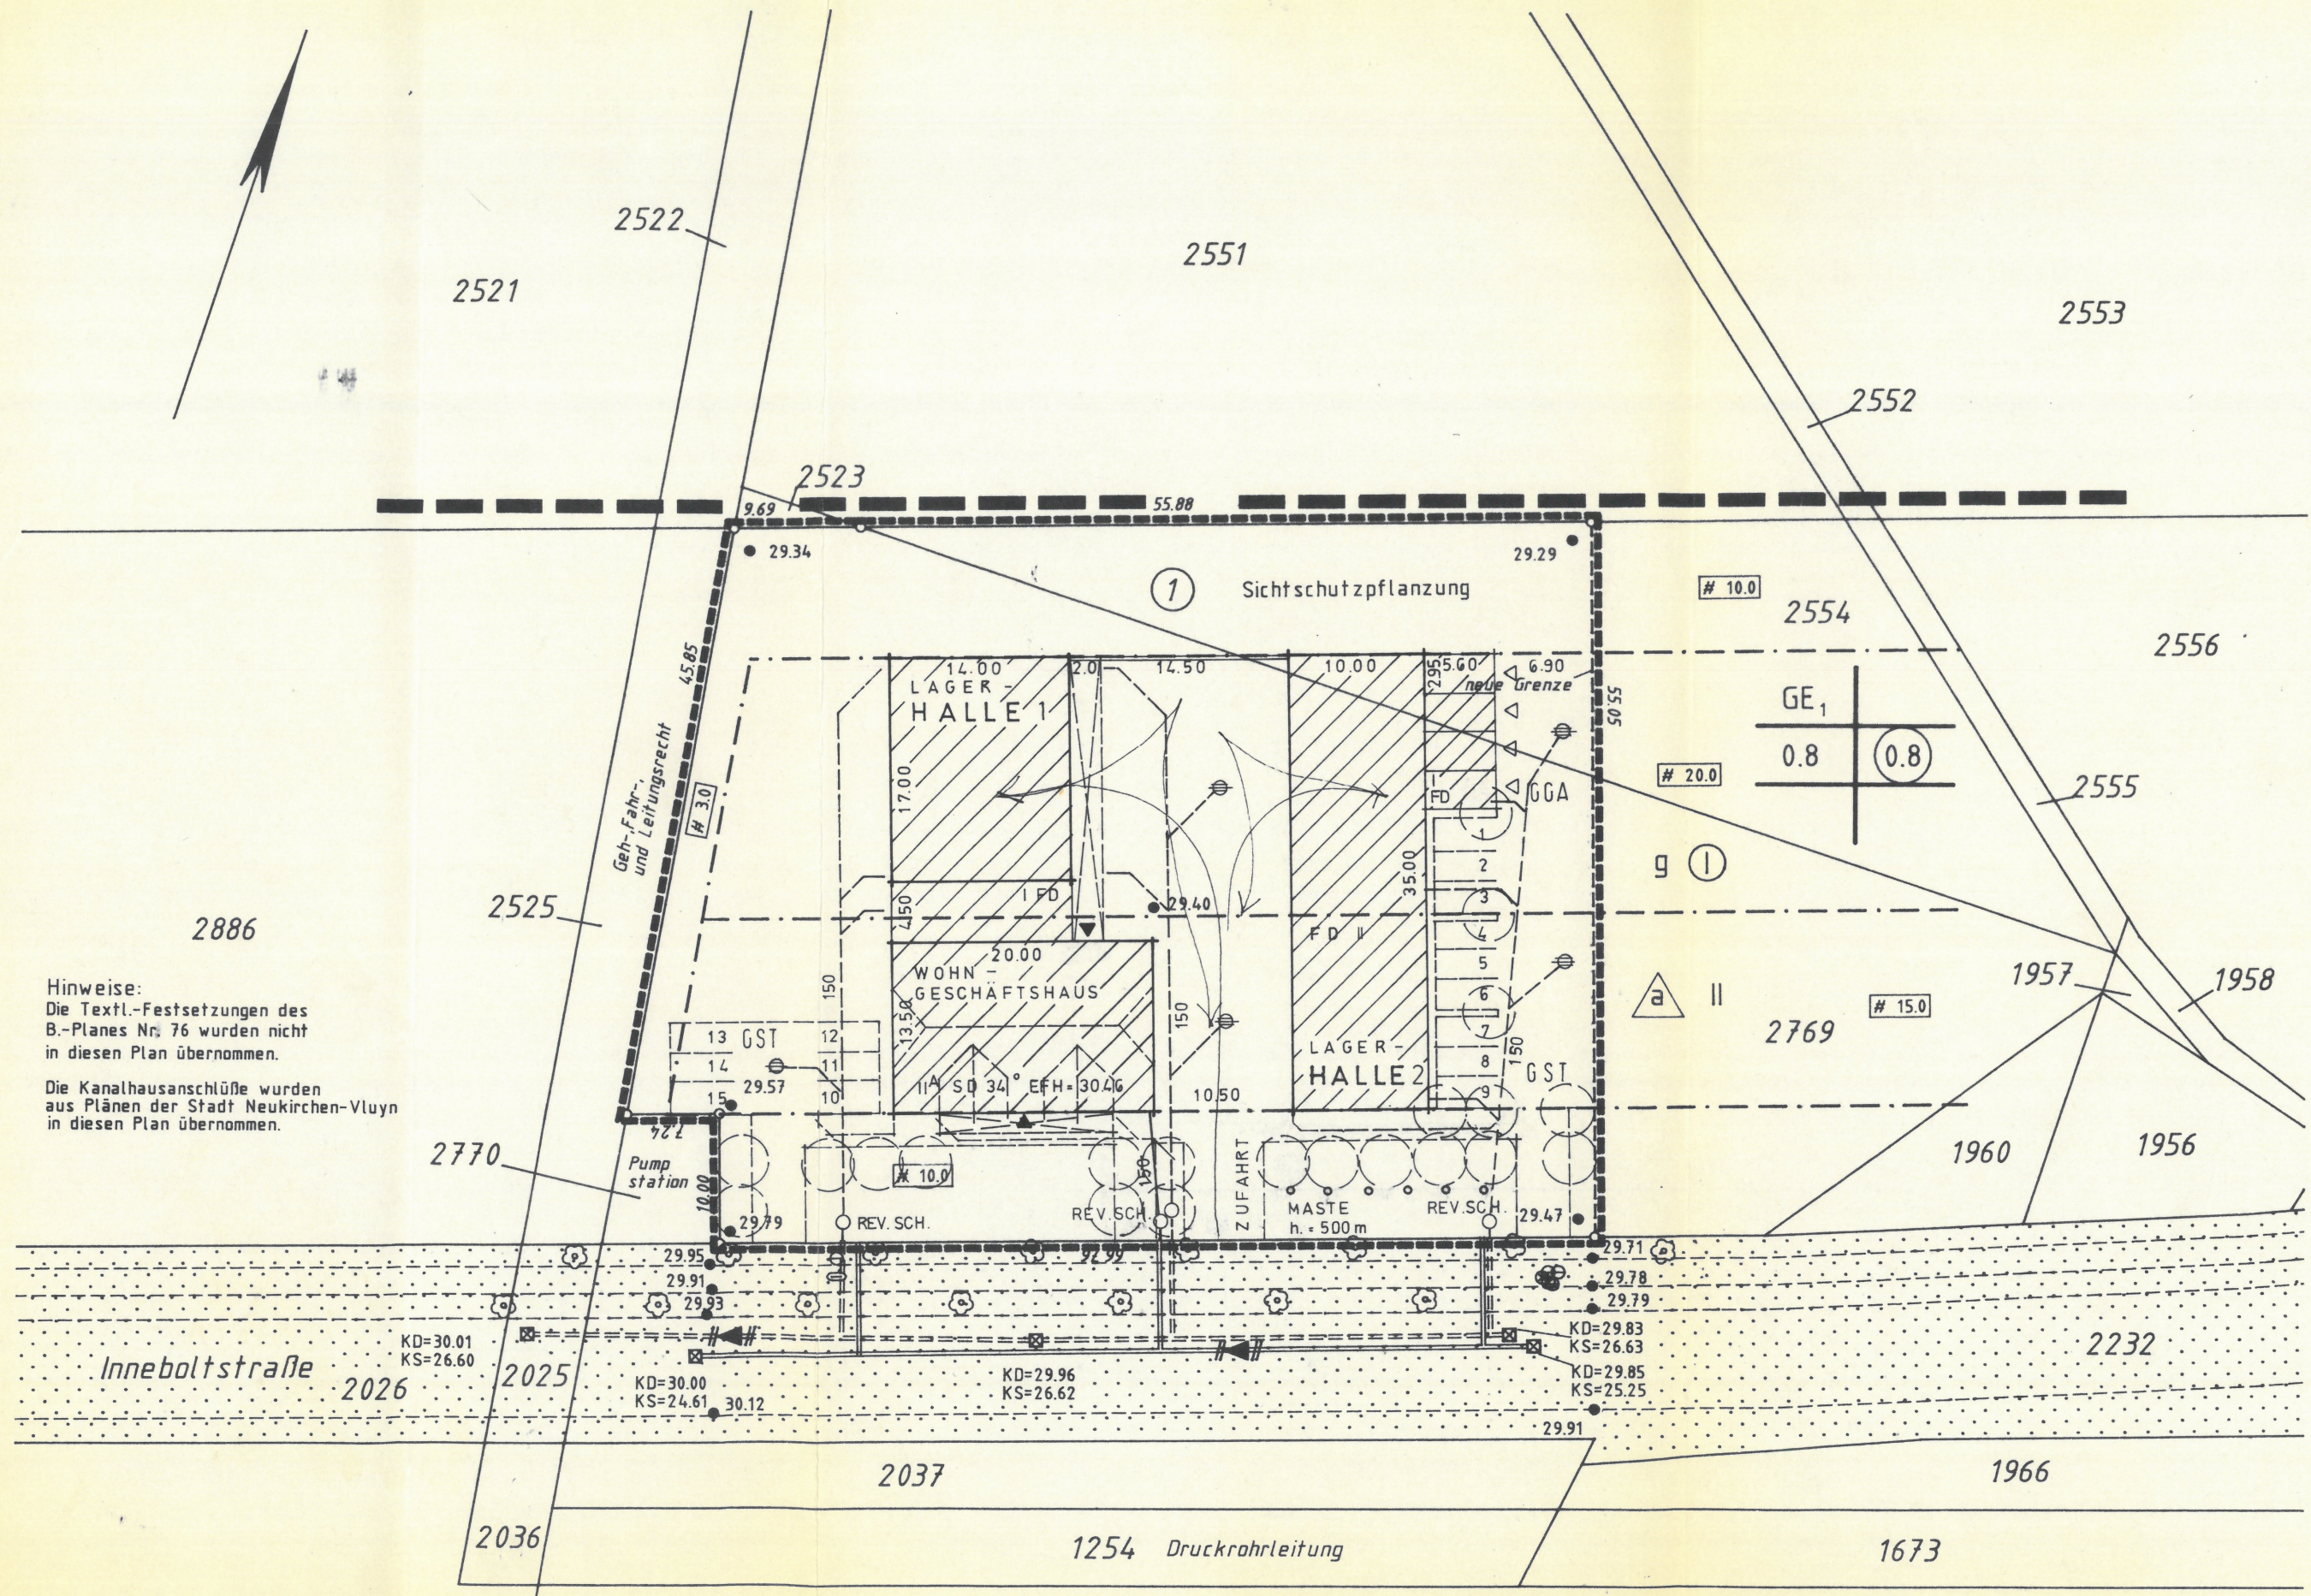

Hinweise:
Die Textl.-Festsetzungen des B.-Planes Nr. 76 wurden nicht in diesen Plan übernommen.
Die Kanalhausanschlüsse wurden aus Plänen der Stadt Neukirchen-Vluyn in diesen Plan übernommen.

Die Höhen beziehen sich auf NN . . .
Es kann keine Gewähr dafür übernommen werden, daß das dargestellte Baugelände frei von unterirdischen Leitungen und Bauwerken ist.
Sofern der Plan nicht innerhalb eines Jahres nach Fertigstellung verwendet wird, ist eine Überprüfung insbesondere der Höhenangaben erforderlich.